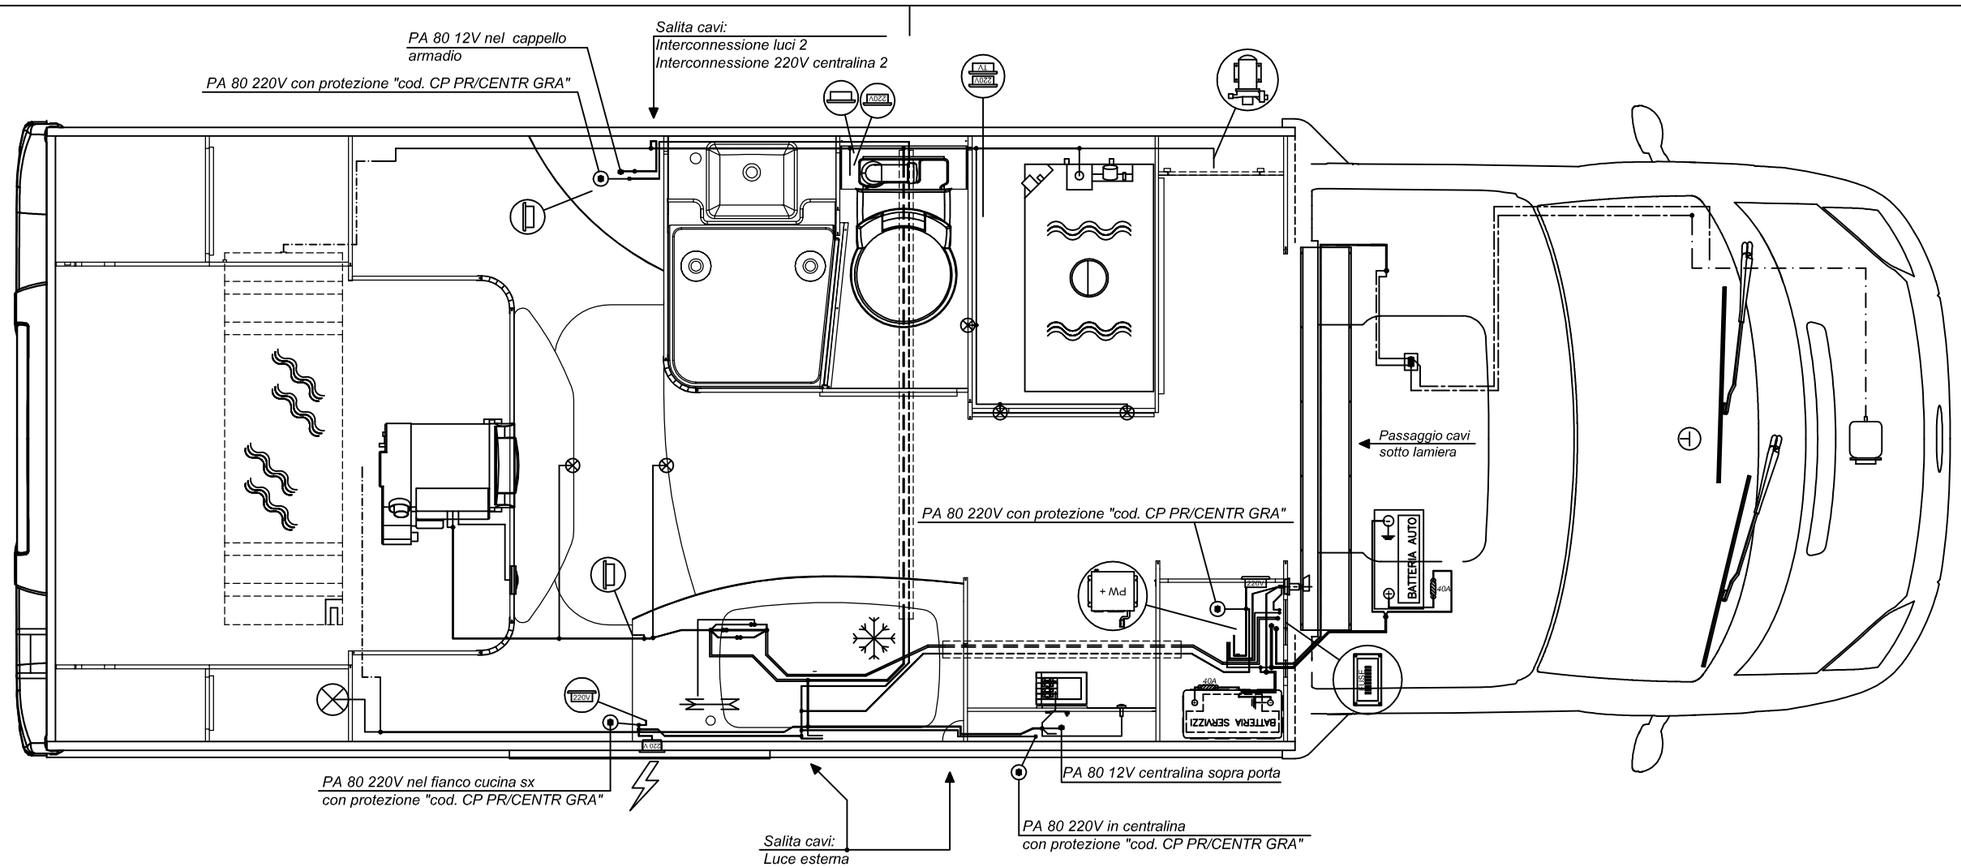

UTENZE PRESENTI NELL'IMPIANTO ELETTRICO

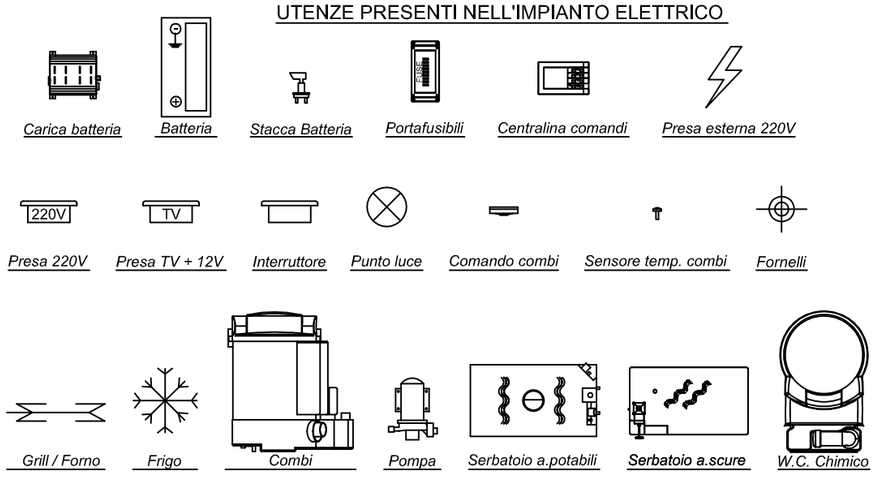

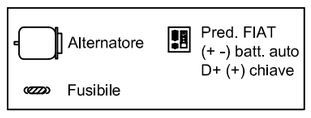

--	--	--	--
n.	data	modifica	eseguita da

materiale	massa Kg	trattamento	caratteristiche superficie	colore	stampo/codice art. fornitore	form.foglio
--	--	--	--	--	--	A3

disegnato	approvato	staglone
M. Gerace 02/08/11	G.C.	C12

TOLLERANZE NON INDICATE - Tabella Tolleranze TRIGANO - LG0708-02

descrizione
DISPOSIZIONE IMPIANTO ELETTRICO PAVIMENTO

modelli AUTOROLLER 695 FP - ELLIOT 695 FP

codice DB di acquisto	--	scala	
		-:-	
codice disegno	2H0ARXLKIMP01	rev. 0	foglio 1/1

TRIGANO S.p.A
Loc. Cusona - 53037 San Gimignano (SI) - Info@trigano.it

Proprietà TRIGANO S.p.A. - Vietata la riproduzione e la diffusione anche parziale se non autorizzata